


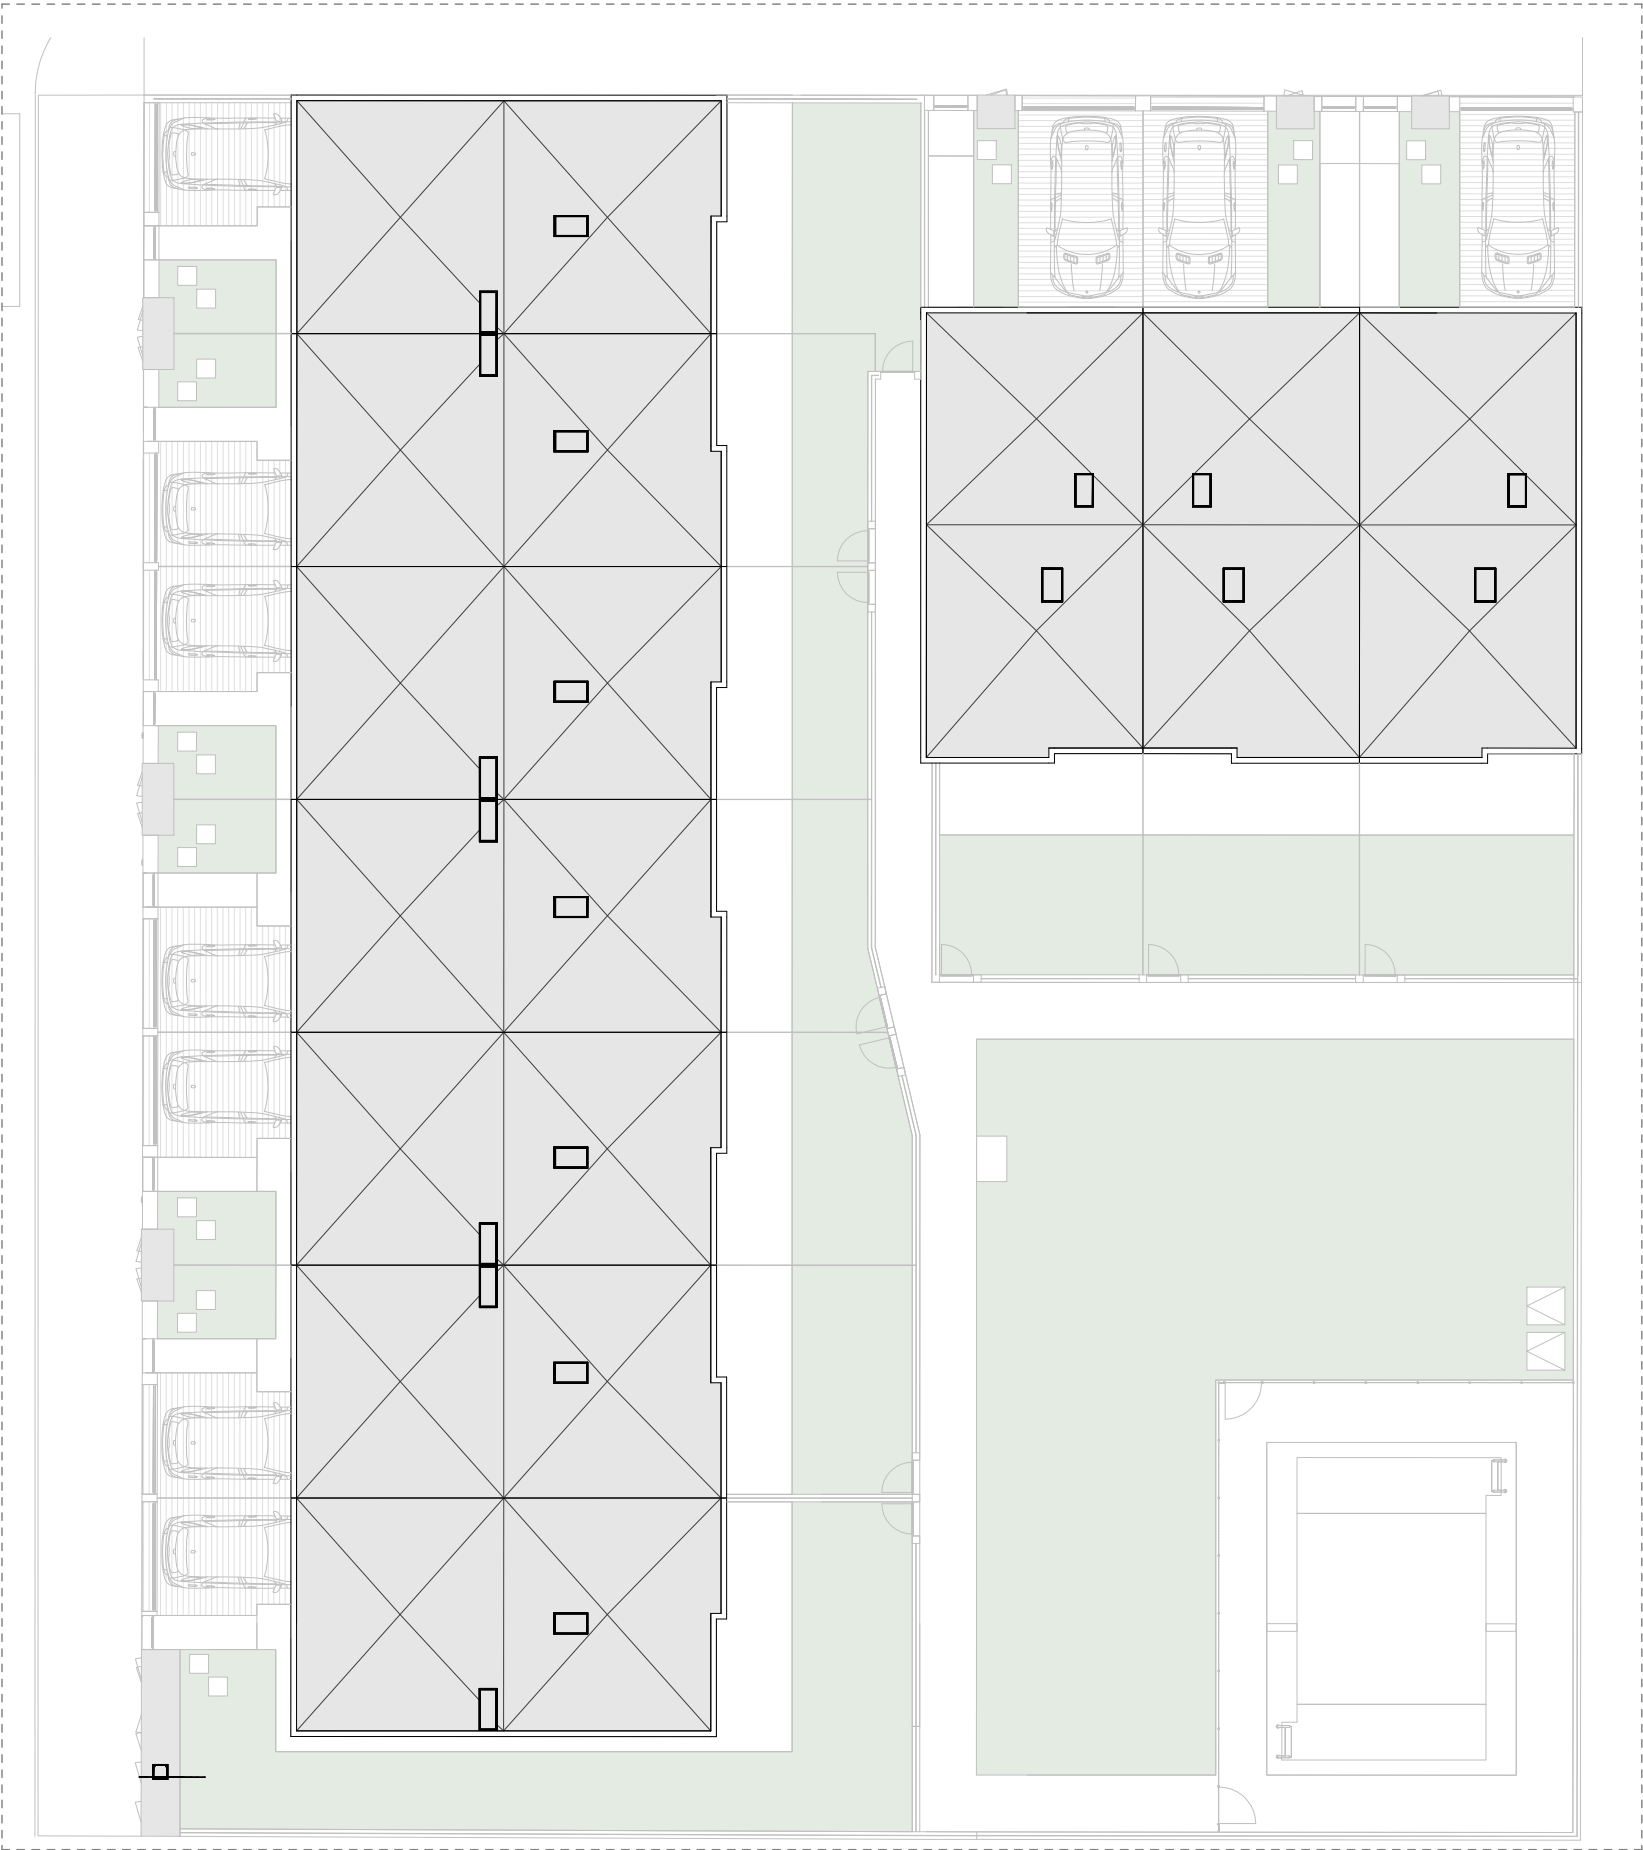


PARCELAS	
	SUPERFICIE
PARCELA 01	> 180 m ²
PARCELA 02	> 125 m ²
PARCELA 03	> 125 m ²
PARCELA 04	> 115 m ²
PARCELA 05	> 115 m ²
PARCELA 06	> 115 m ²
PARCELA 07	> 130 m ²
PARCELA 08	> 135 m ²
PARCELA 09	> 130 m ²
PARCELA 10	> 135 m ²
PARCELA ZC	> 420 m ²

BUZONES Y RITU

- Se plantea la ubicación de los buzones comunitarios e instalaciones de telecomunicaciones en el vallado de la parcela 01 desde la Calle Peña del Mediodía
- La ubicación del RITU +Antena comunitaria puede verse modificada su ubicación a lo largo de la redacción del proyecto de ejecución.

***NOTA: LAS COTAS Y SUPERFICIES PUEDEN VARIAR A LO LARGO DE LA REDACCIÓN DEL PROYECTO**

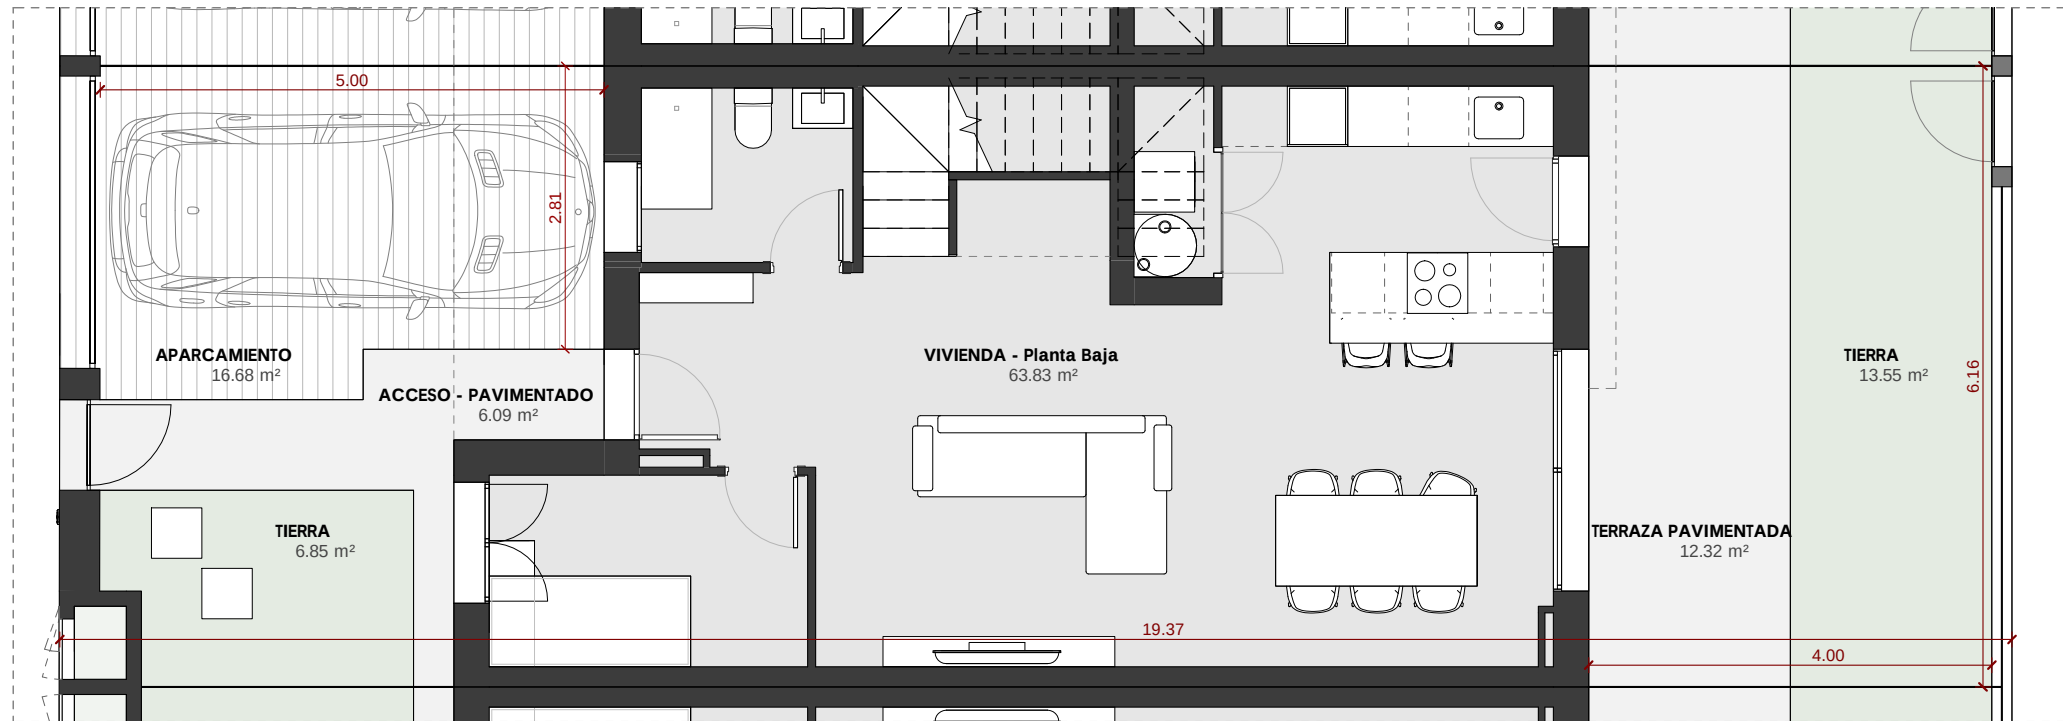

_SUPERFICIES CONSTRUIDAS - VIVIENDA 02 - 06	
Espacio	Sup. construida
INTERIOR	
VIVIENDA - Planta Baja	63.83 m²
VIVIENDA - Planta Primera	66.09 m²
	129.92 m²
EXTERIOR	
EXTERIOR CUBIERTO - P0 Acceso	5.53 m²
EXTERIOR CUBIERTO - Vuelo Decorativo	0.86 m²
	6.39 m²

SUPERFICIES EXTERIORES - PARCELA 05	
ESPACIO	SUPERFICIE
ACCESO - PAVIMENTADO	6.09 m²
APARCAMIENTO	16.68 m²
TERRAZA PAVIMENTADA	12.32 m²
TIERRA	20.40 m²

PARCELA 05 > 115 m²

* NO CONFUNDIR CON SUPERFICIE COMPUTABLE

***NOTA: LAS COTAS Y SUPERFICIES PUEDEN VARIAR A LO LARGO DE LA REDACCIÓN DEL PROYECTO**

