

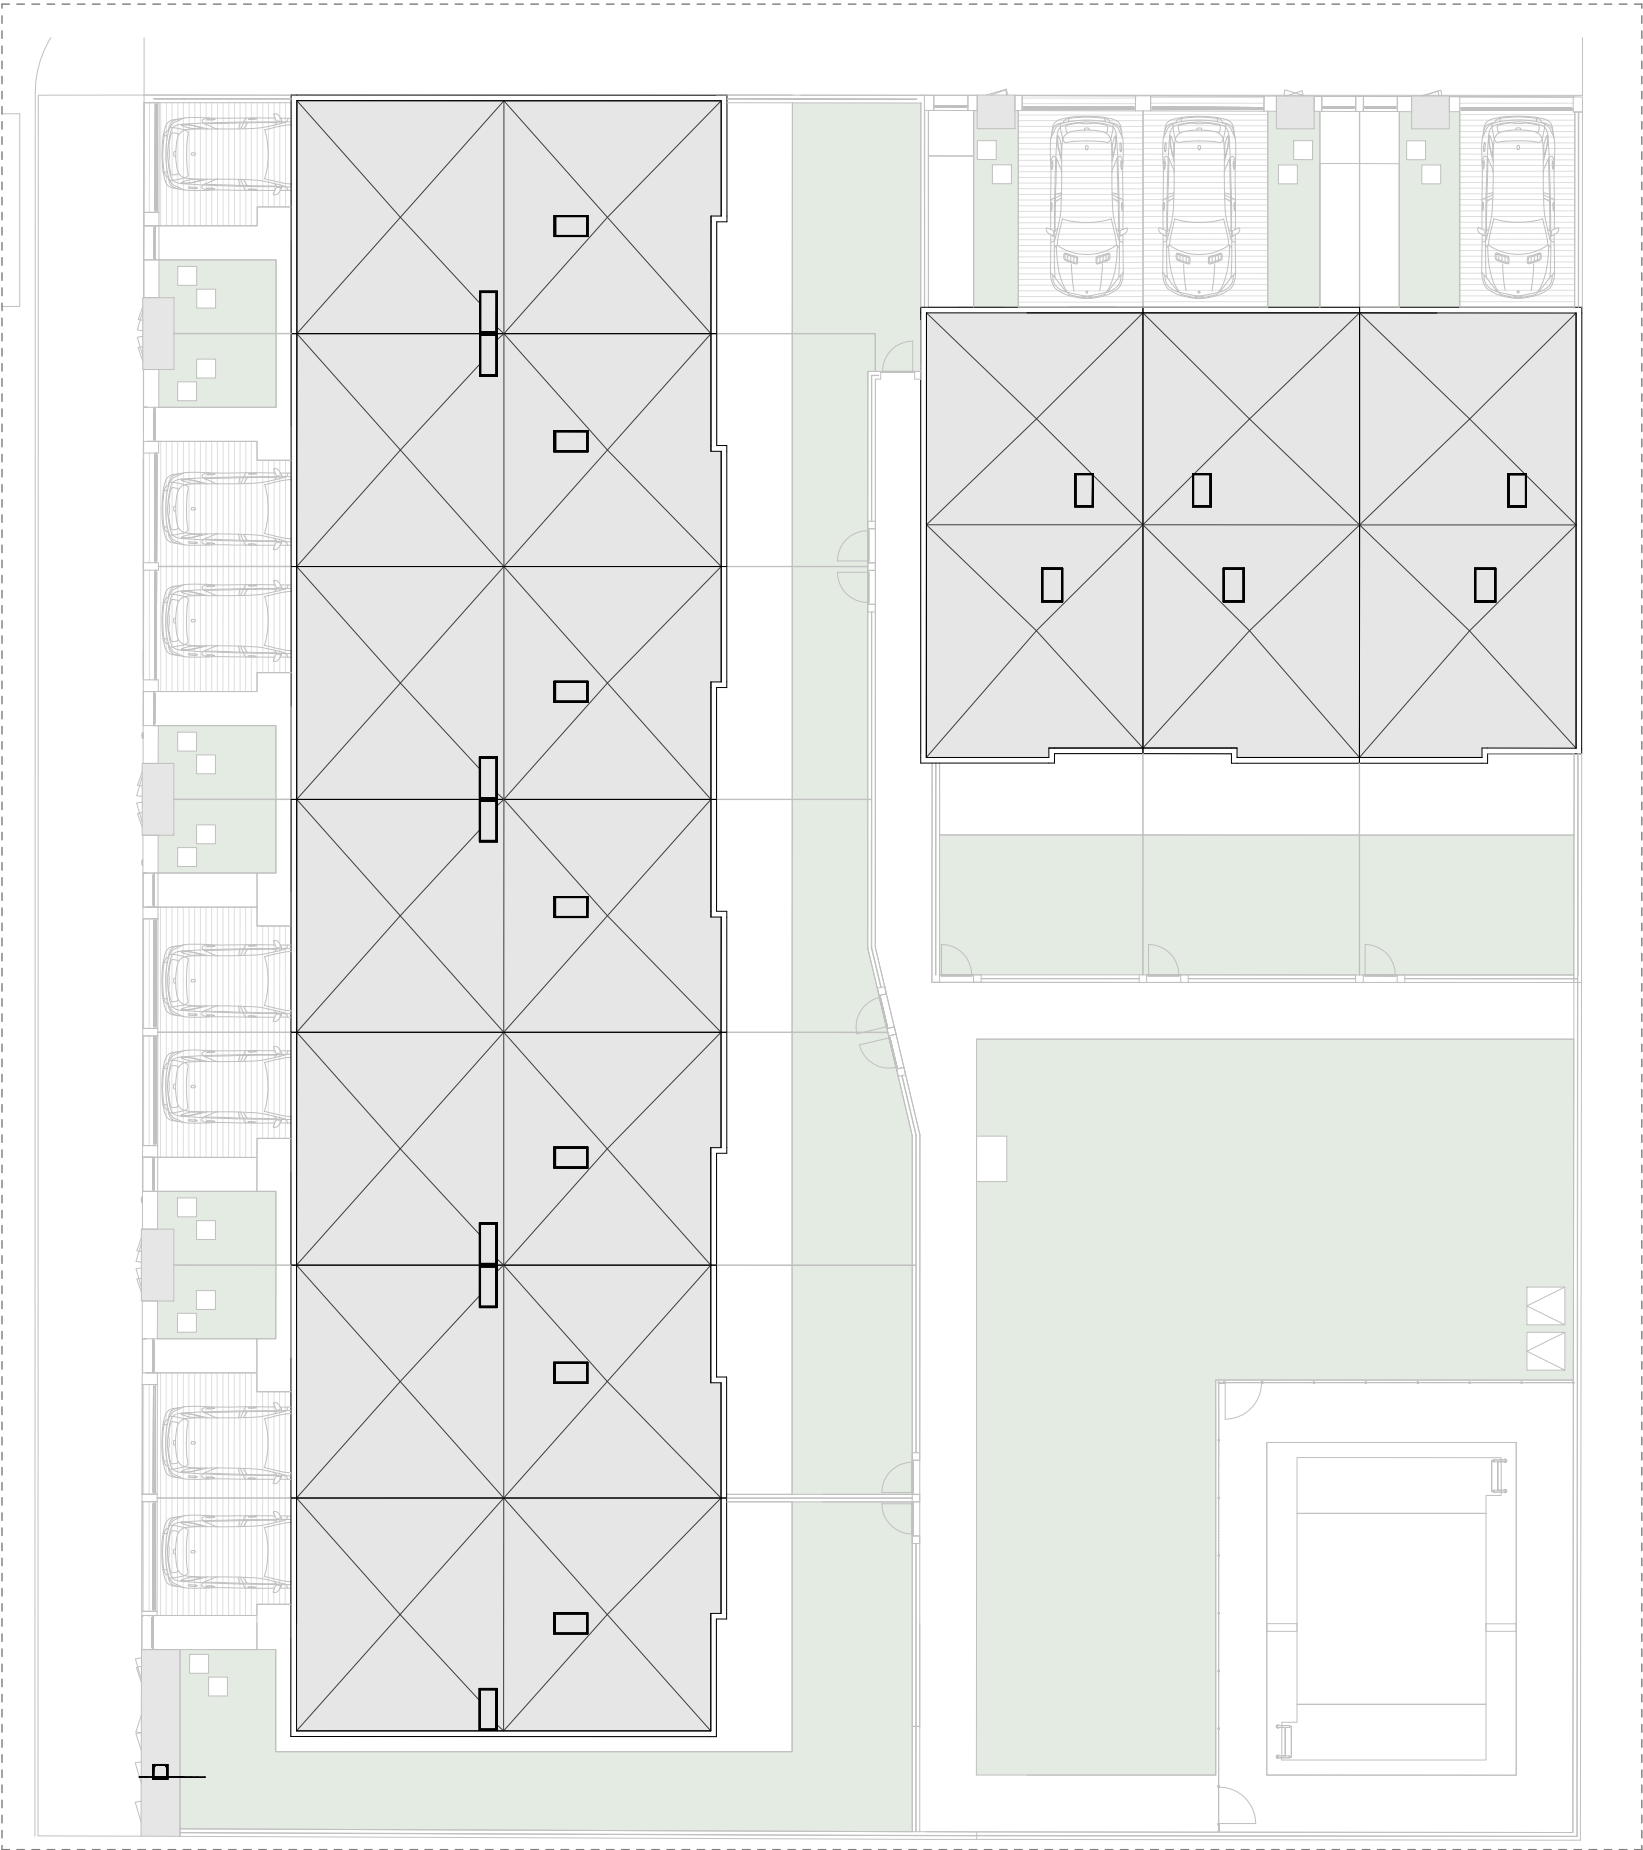


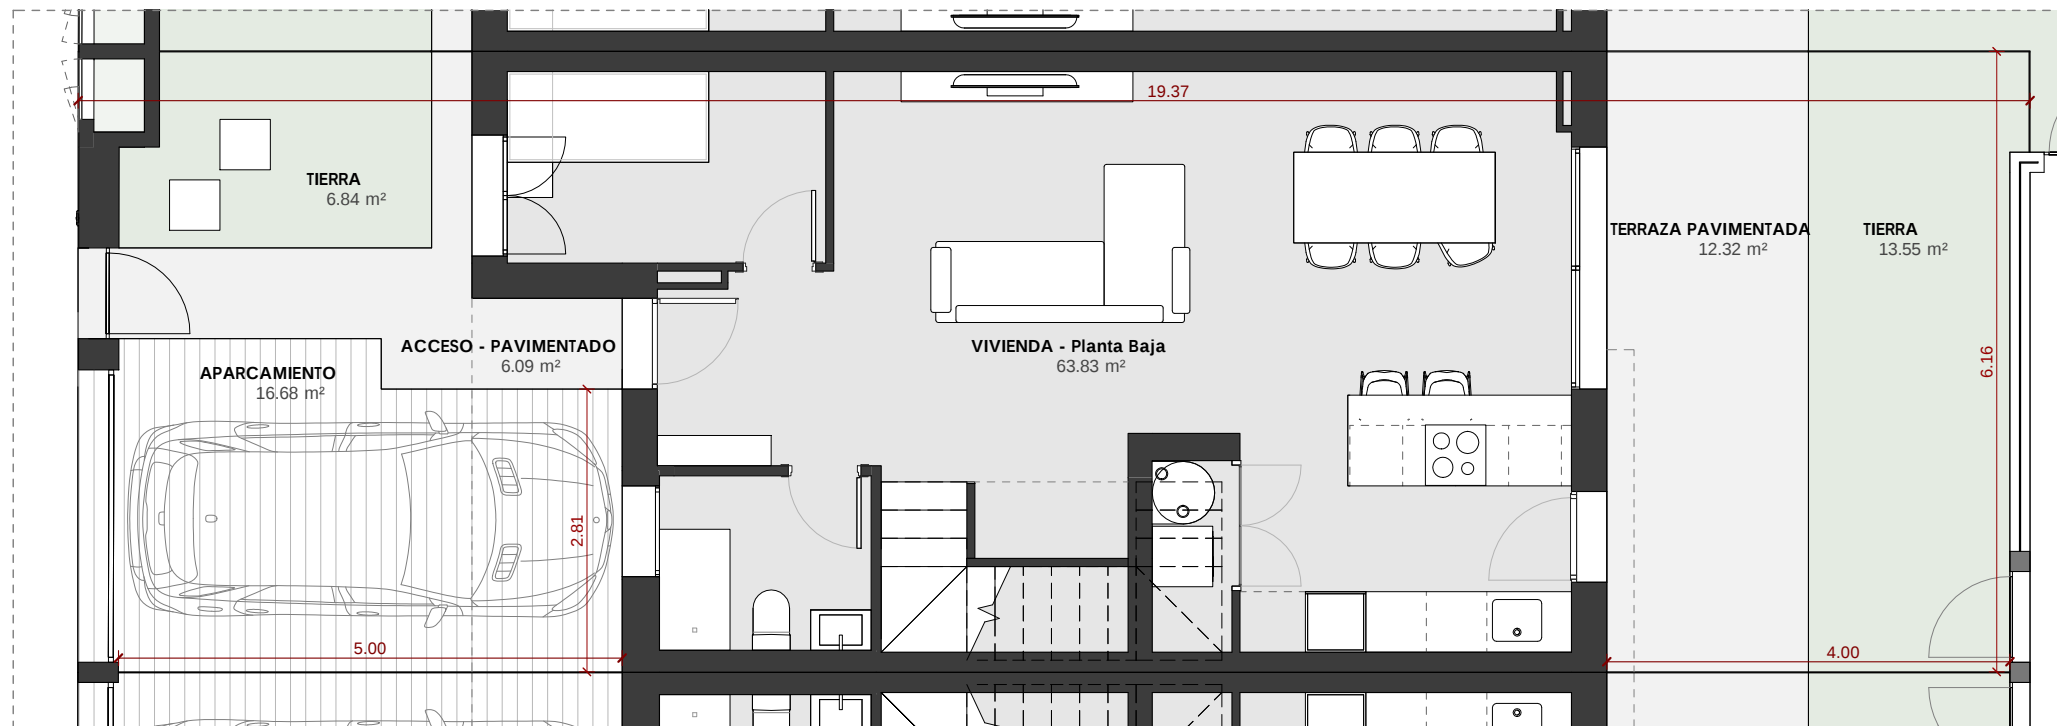

PARCELAS	
	SUPERFICIE
PARCELA 01	> 180 m ²
PARCELA 02	> 125 m ²
PARCELA 03	> 125 m ²
PARCELA 04	> 115 m ²
PARCELA 05	> 115 m ²
PARCELA 06	> 115 m ²
PARCELA 07	> 130 m ²
PARCELA 08	> 135 m ²
PARCELA 09	> 130 m ²
PARCELA 10	> 135 m ²
PARCELA ZC	> 420 m ²

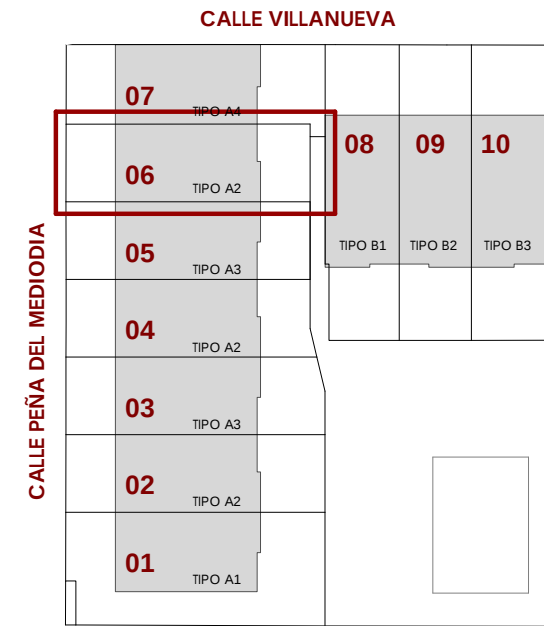

_SUPERFICIES CONSTRUIDAS - VIVIENDA 02 - 06	
Espacio	Sup. construida
INTERIOR	
VIVIENDA - Planta Baja	63.83 m ²
VIVIENDA - Planta Primera	66.09 m ²
	129.92 m²
EXTERIOR	
EXTERIOR CUBIERTO - P0 Acceso	5.53 m ²
EXTERIOR CUBIERTO - Vuelo Decorativo	0.86 m ²
	6.39 m²

SUPERFICIES EXTERIORES - PARCELA 06	
ESPACIO	SUPERFICIE
ACCESO - PAVIMENTADO	6.09 m ²
APARCAMIENTO	16.68 m ²
TERRAZA PAVIMENTADA	12.32 m ²
TIERRA	20.39 m ²

PARCELA 06 > 115 m²

* NO CONFUNDIR CON SUPERFICIE COMPUTABLE

***NOTA: LAS COTAS Y SUPERFICIES PUEDEN VARIAR A LO LARGO DE LA REDACCIÓN DEL PROYECTO**


VILLANUEVA 10

P06


PARCELA 06

MARZO 2026


RDA

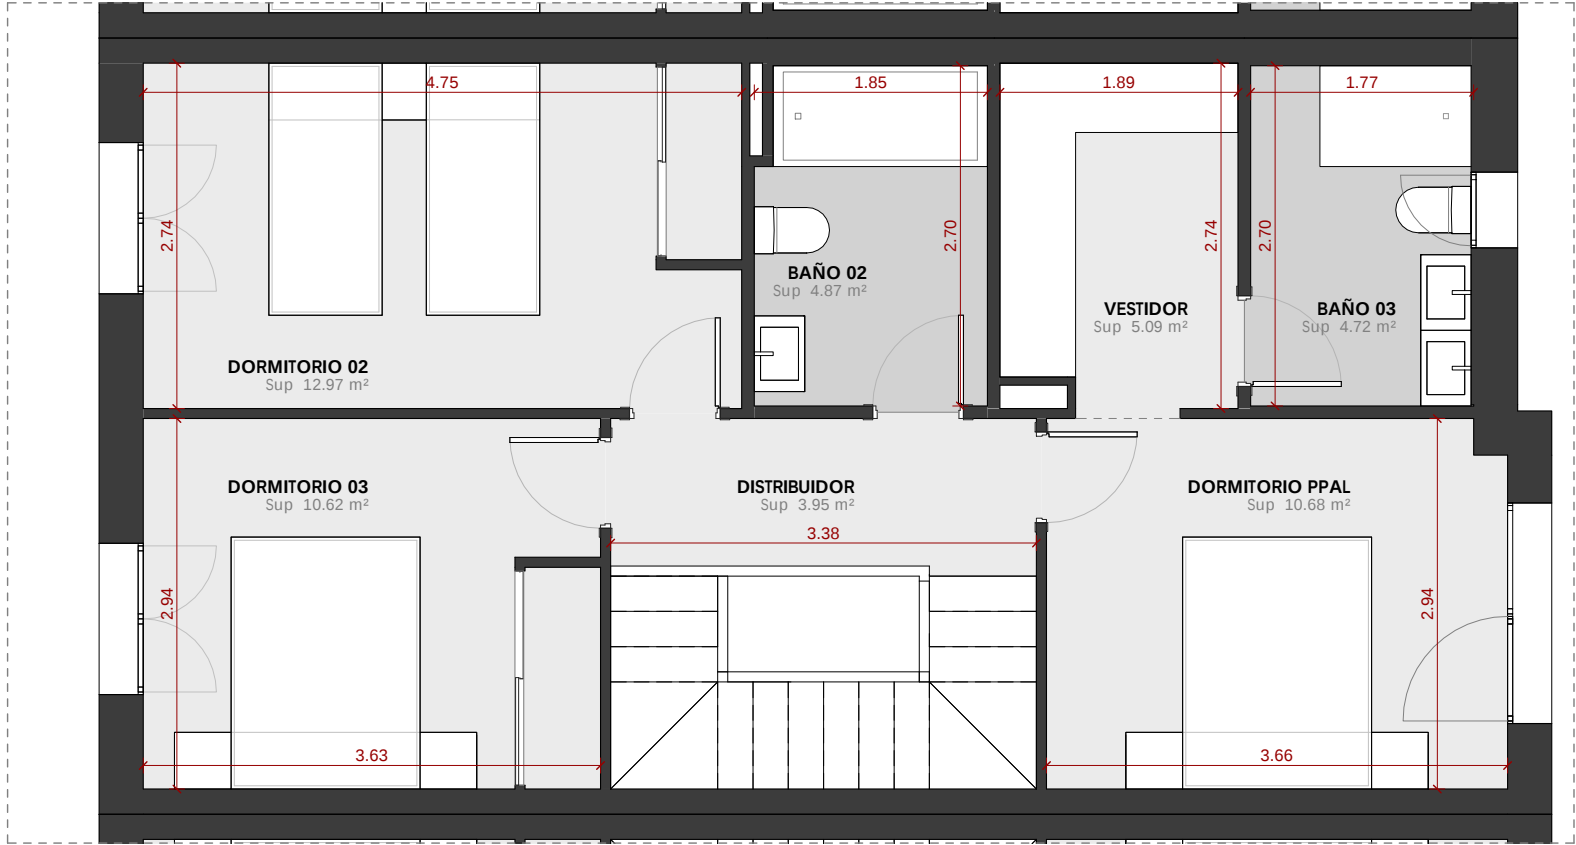

PLANTA PRIMERA

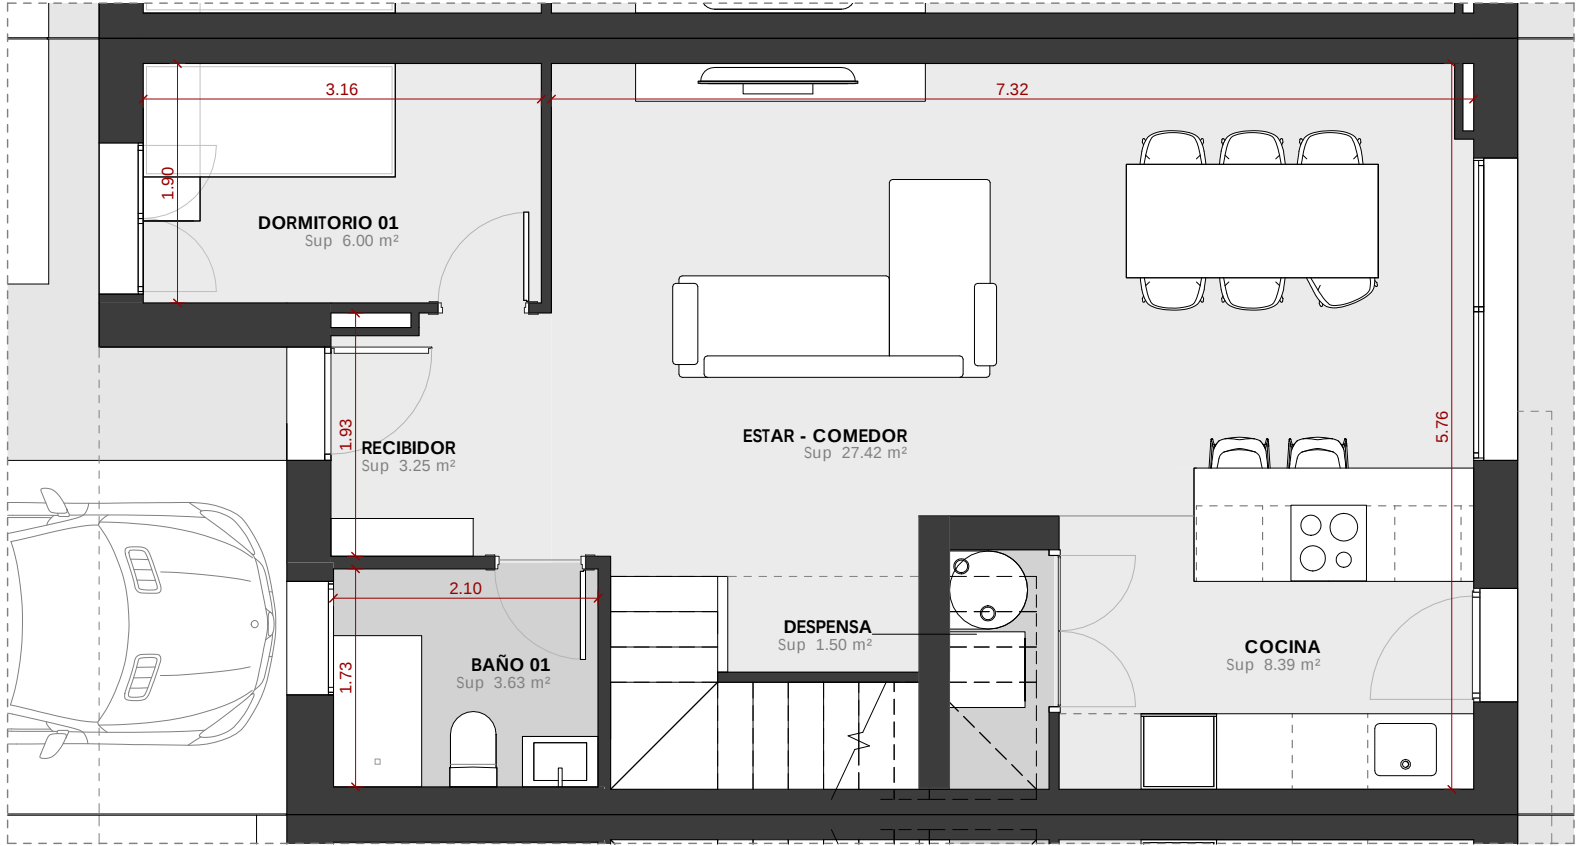

PLANTA BAJA

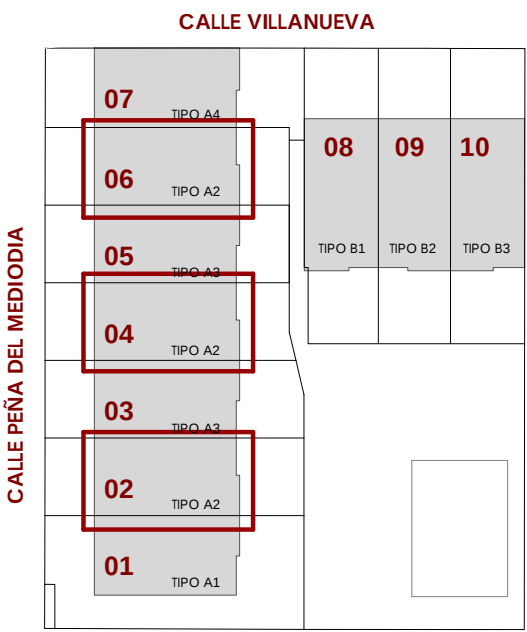

*NOTA: LAS COTAS Y SUPERFICIES PUEDEN VARIAR A LO LARGO DE LA REDACCIÓN DEL PROYECTO