



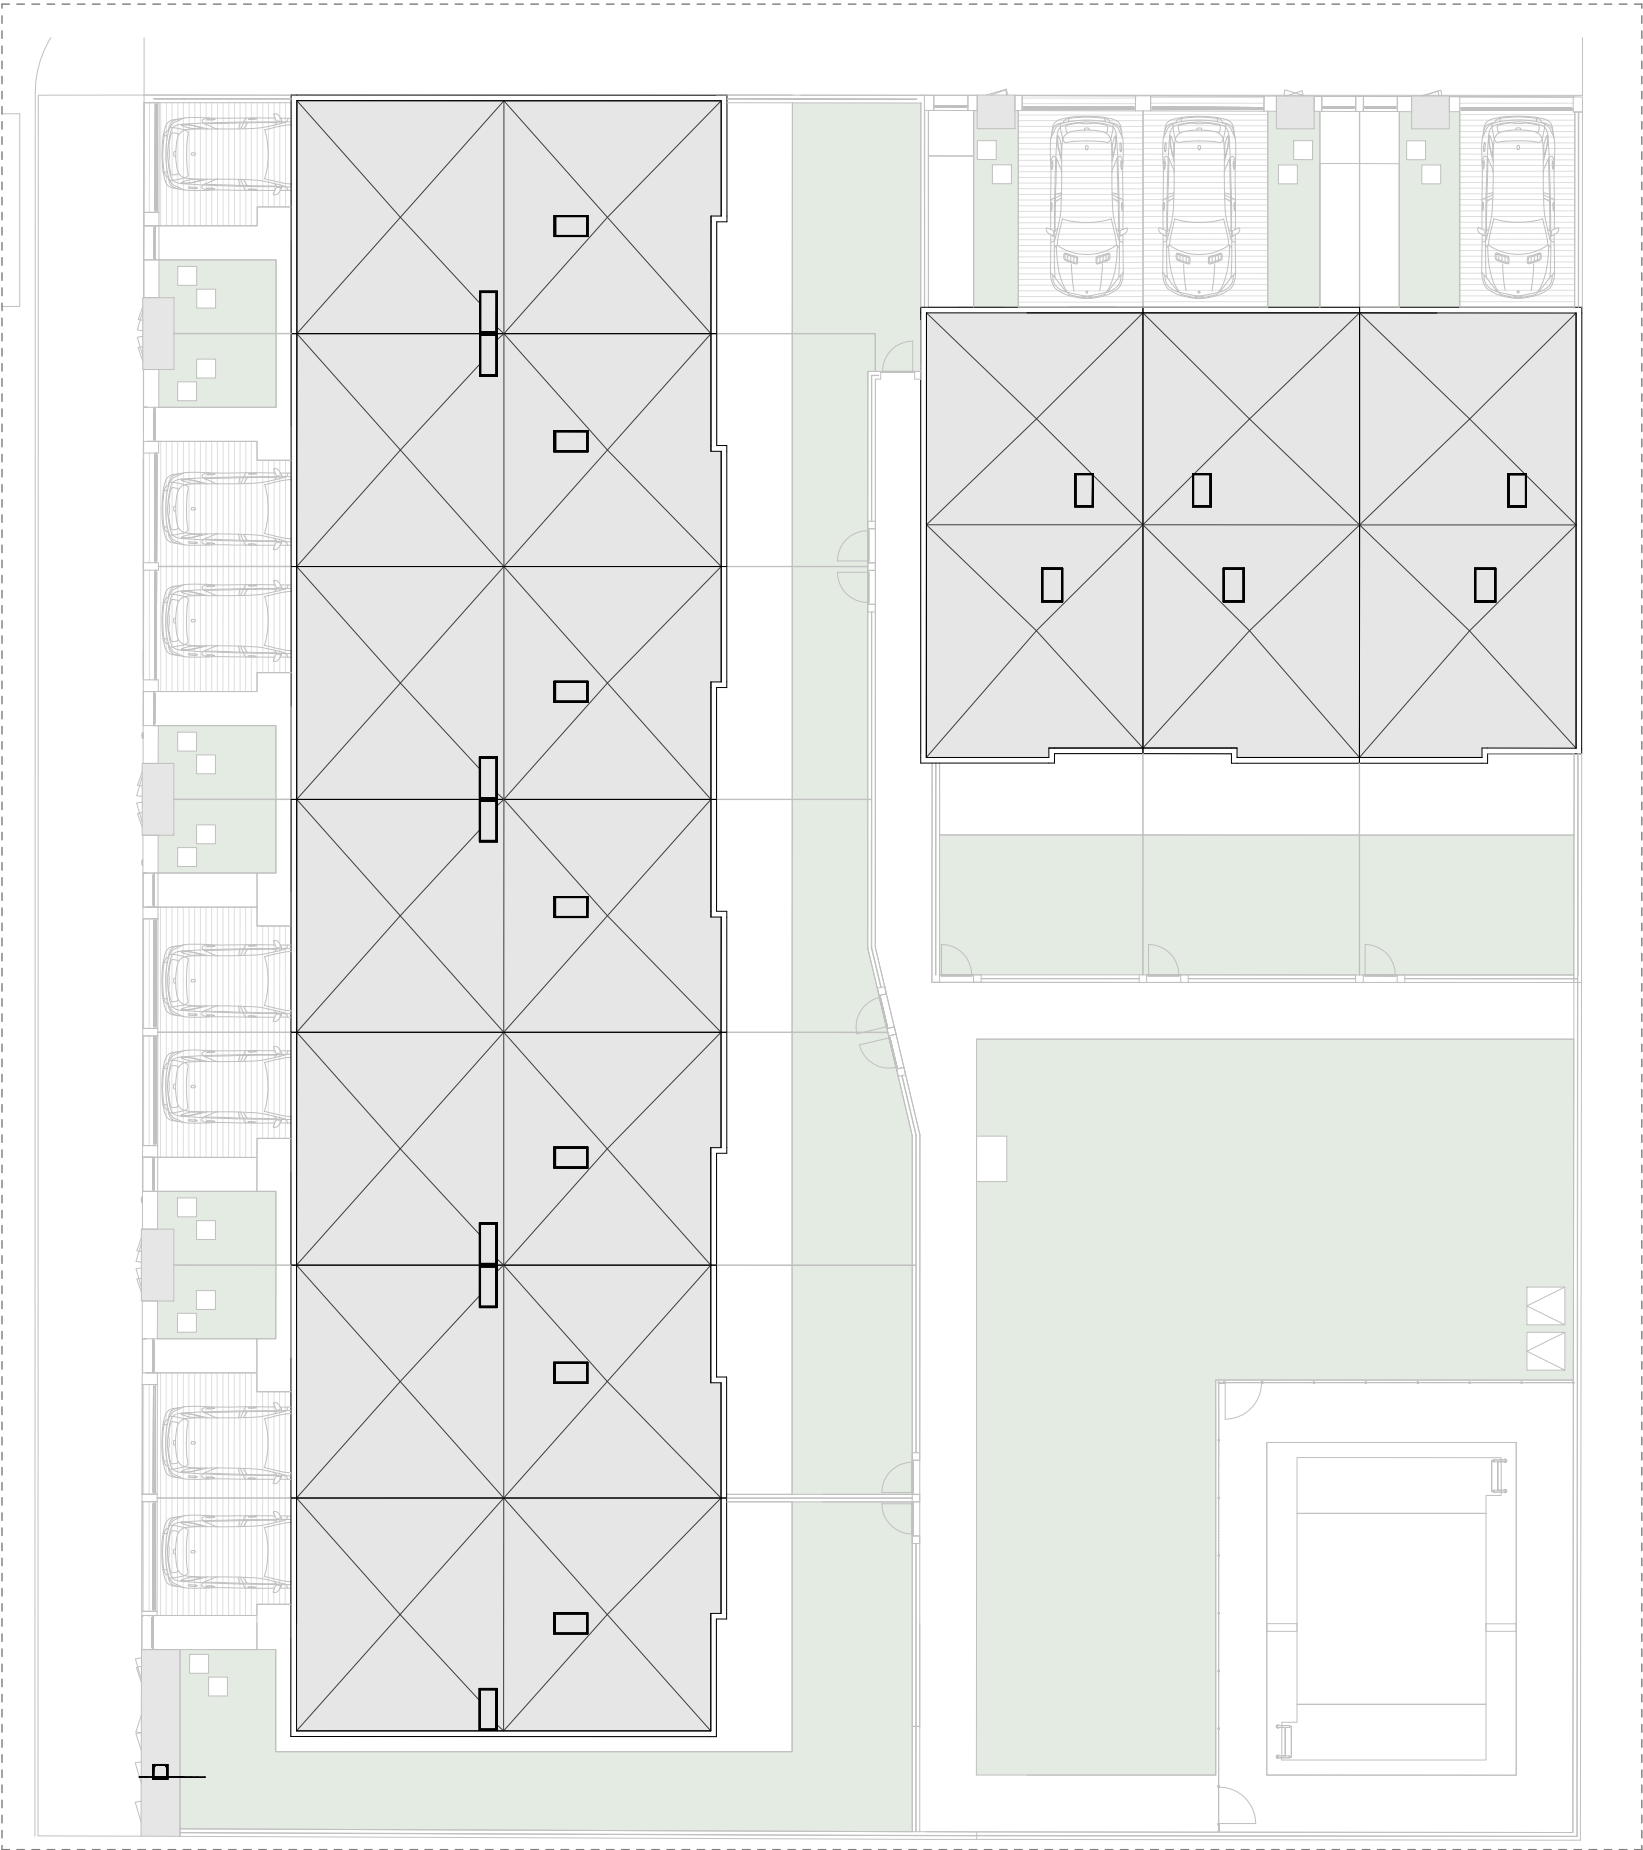


PARCELAS	
	SUPERFICIE
PARCELA 01	> 180 m ²
PARCELA 02	> 125 m ²
PARCELA 03	> 125 m ²
PARCELA 04	> 115 m ²
PARCELA 05	> 115 m ²
PARCELA 06	> 115 m ²
PARCELA 07	> 130 m ²
PARCELA 08	> 135 m ²
PARCELA 09	> 130 m ²
PARCELA 10	> 135 m ²
PARCELA ZC	> 420 m ²

BUZONES Y RITU

- Se plantea la ubicación de los buzones comunitarios e instalaciones de telecomunicaciones en el vallado de la parcela 01 desde la Calle Peña del Mediodía
- La ubicación del RITU +Antena comunitaria puede verse modificada su ubicación a lo largo de la redacción del proyecto de ejecución.

***NOTA: LAS COTAS Y SUPERFICIES PUEDEN VARIAR A LO LARGO DE LA REDACCIÓN DEL PROYECTO**

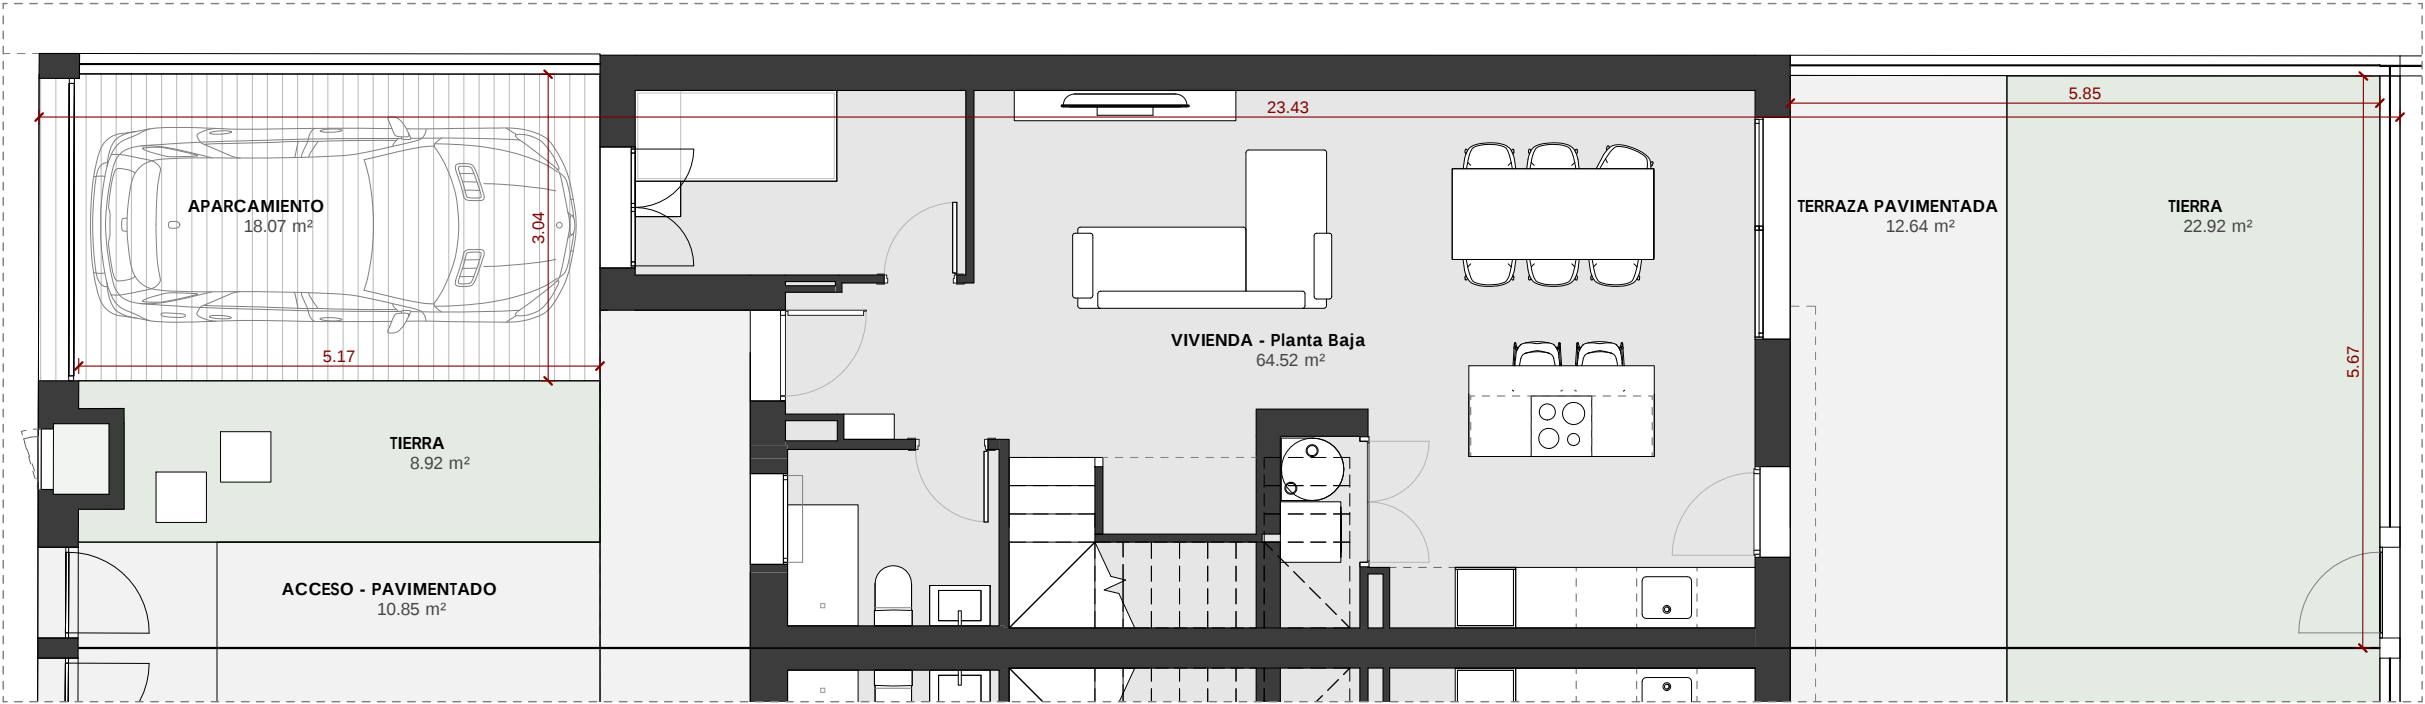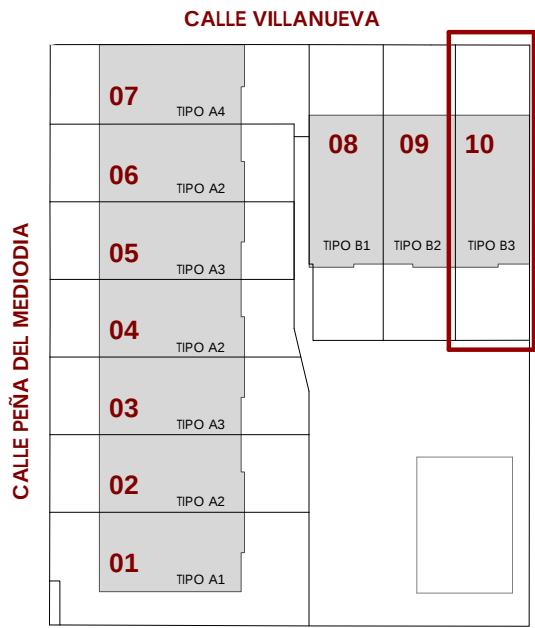


_SUPERFICIES CONSTRUIDAS - VIVIENDA 10	
Espacio	Sup. construida
INTERIOR	
VIVIENDA - Planta Baja	64.45 m²
VIVIENDA - Planta Primera	66.15 m²
	130.60 m²
EXTERIOR	
EXTERIOR CUBIERTO - P0 Acceso	4.99 m²
EXTERIOR CUBIERTO - Vuelo Decorativo	0.85 m²
	5.84 m²

SUPERFICIES EXTERIORES - PARCELA 10	
ESPACIO	SUPERFICIE
ACCESO - PAVIMENTADO	10.85 m²
APARCAMIENTO	18.07 m²
TERRAZA PAVIMENTADA	12.64 m²
TIERRA	31.84 m²


PARCELA 10 > 135 m²

* NO CONFUNDIR CON SUPERFICIE COMPUTABLE


*NOTA: LAS COTAS Y SUPERFICIES PUEDEN VARIAR A LO LARGO DE LA REDACCIÓN DEL PROYECTO

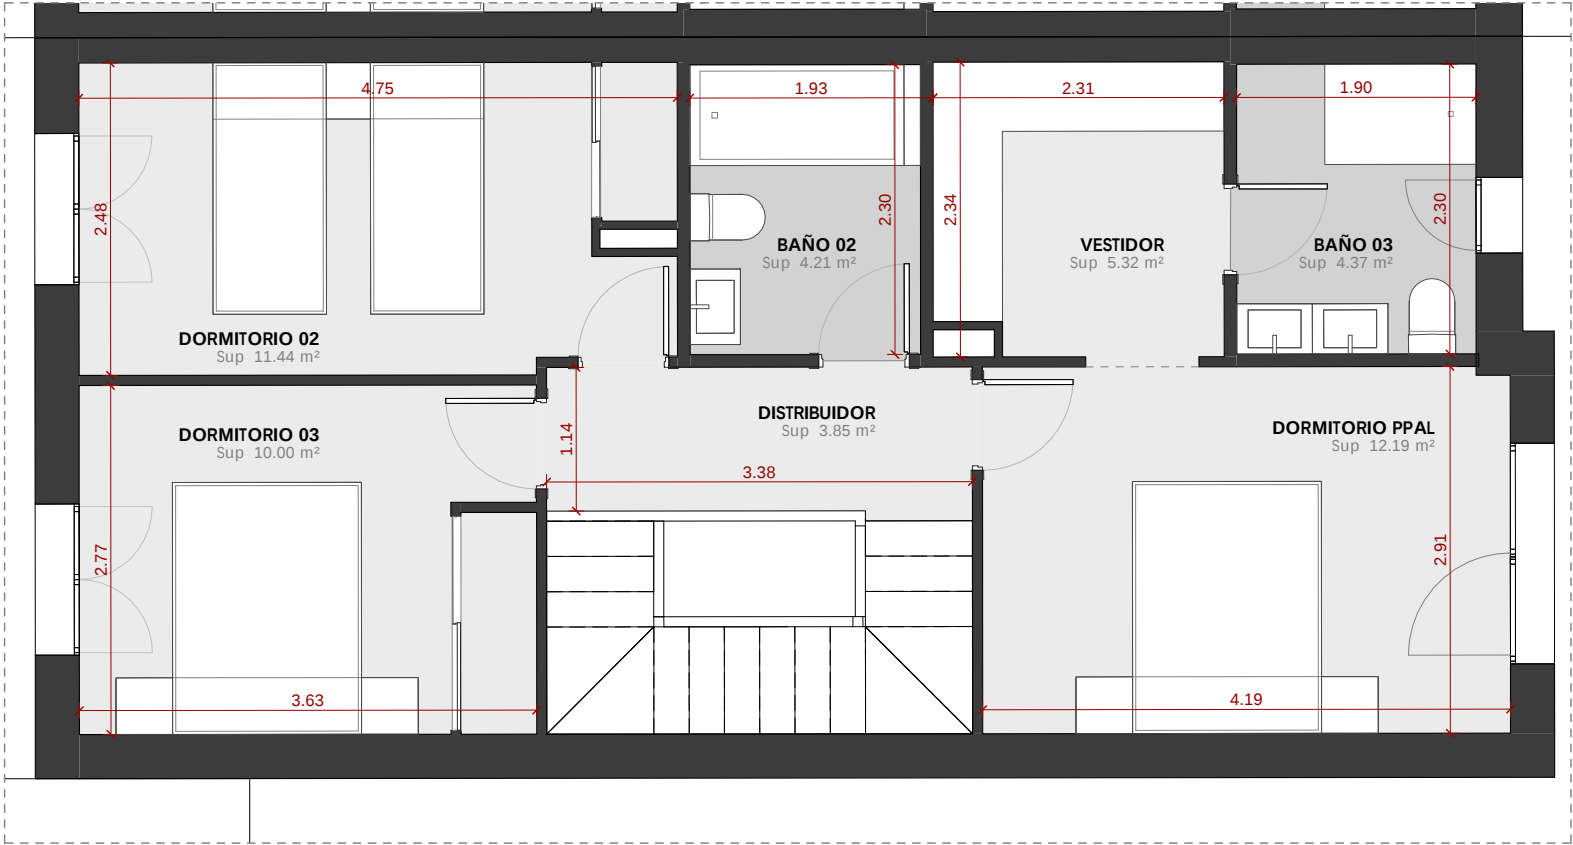

PLANTA PRIMERA

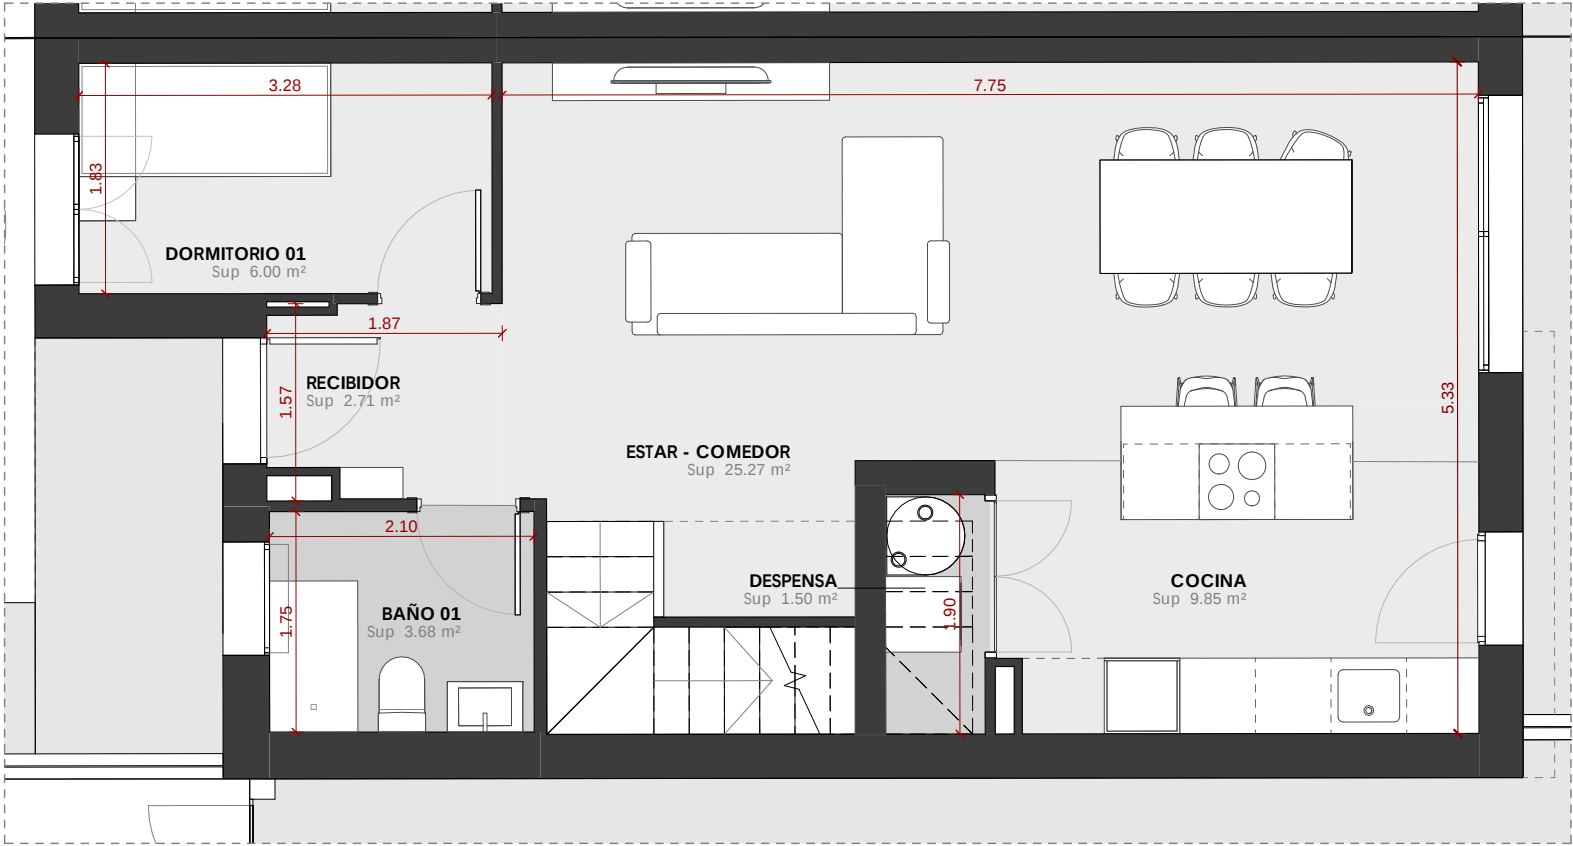

PLANTA BAJA

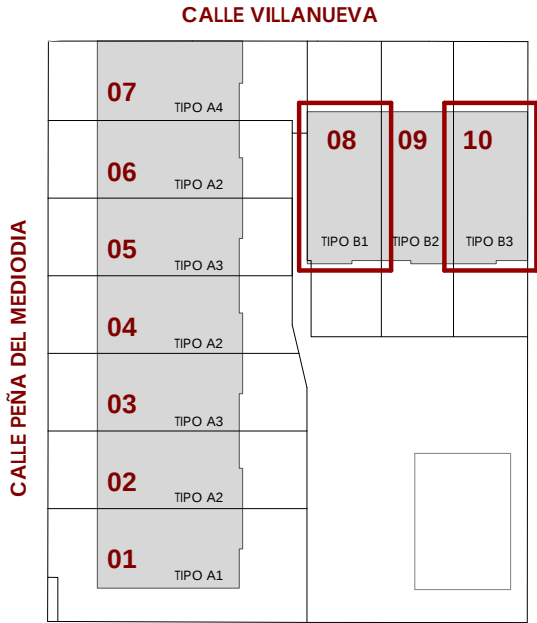

*NOTA: LAS COTAS Y SUPERFICIES PUEDEN VARIAR A LO LARGO DE LA REDACCIÓN DEL PROYECTO